


ÚPLNÉ ZNĚNÍ ÚZEMNÍHO PLÁNU OBCE KUNICE

PO ZMĚNĚ Č. 9

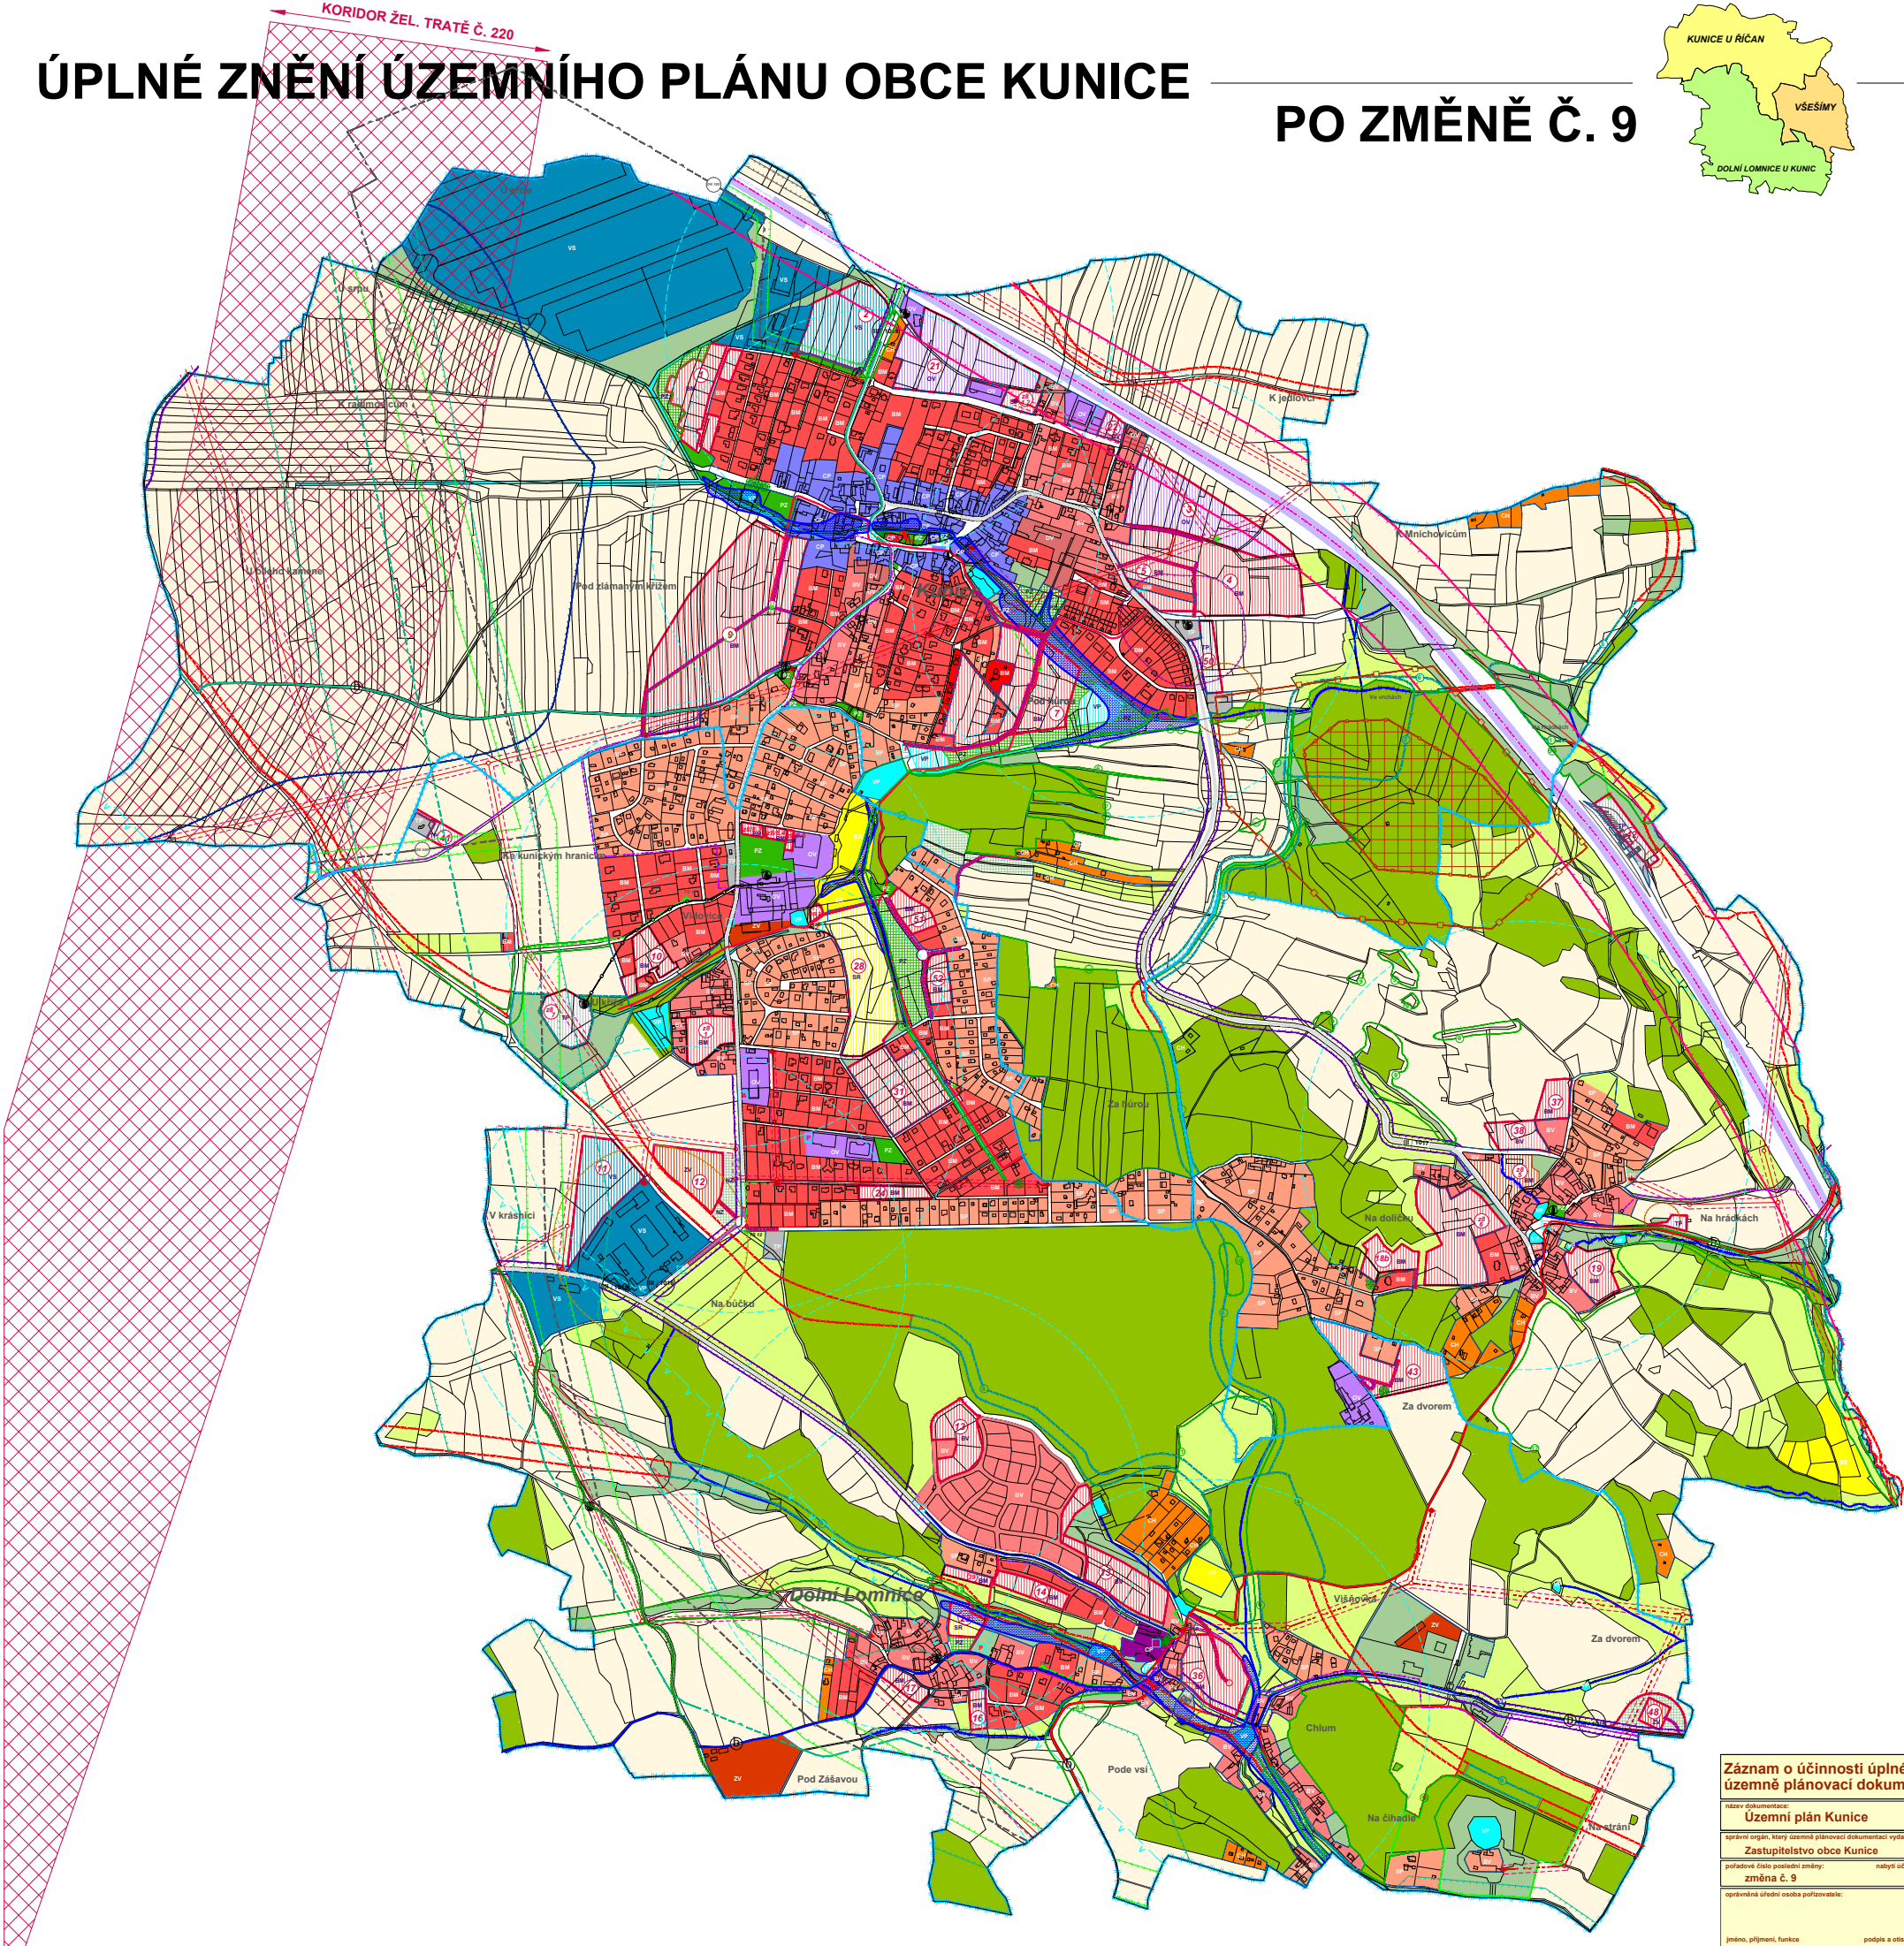

LEGENDA

STAV	NAVRH	
		HRANICE ŘEŠENÉHO ÚZEMÍ
		HRANICE KATASTRŮ
		HRANICE ZASTAVĚNÉHO ÚZEMÍ K 1.2.2022
		ROZVOJOVÉ PLOCHY
		ÚZEMÍ ASANACE
		OCHRANNÉ PÁSMA AČR
		OCHRANNÉ PÁSMA ŠTOLOVÉHO PŘÍVADĚČE ŽELIVKA
		VRCHNÍ VEDENÍ VN ELEKTRO 22 kV
		KABELOVÉ VEDENÍ VN ELEKTRO
		TRAFOSTANICE
		OCHRANNÉ PÁSMA VRCH. VEDENÍ VN ELEKTRO
		VVTL PLYNOVOD
		VTL PLYNOVOD
		VTL REGULAČNÍ STANICE
		BEZPEČNOSTNÍ PÁSMA VTL A VVTL PLYNOVODU
		MÍSTNÍ SDĚLOVACÍ KABEL
		DÁLKOVÝ SDĚLOVACÍ KABEL
		DÁLNIČE
		SILNICE
		OCHRANNÉ PÁSMA DÁLNIČE
		OCHRANNÉ PÁSMA SILNICE
		NAVŘÍZENÉ MÍSTNÍ KOMUNIKACE
		KORIDOR VYSOKORYCHLOSTNÍ TRATĚ
		PĚŠÍ TRASY
		OCHRANNÉ PÁSMA ČOV
		DOCHÁZKOVÁ VZDÁLENOST K AD
		DOPRAVNÍ OPATŘENÍ
		TURISTICKÉ TRASY
		SPLAŠKOVÁ KANALIZACE - BEZ GRAFICKÉHO ZNAČENÍ
		VEŘEJNÝ VODOVOD - BEZ GRAFICKÉHO ZNAČENÍ
		OCHRANNÉ PÁSMA VÝZNAMNÝCH LETECKÝCH RADIONAVIGAČNÍCH ZAŘÍZENÍ - CELÉ ŘEŠENÉ ÚZEMÍ - BEZ GRAFICKÉHO ZNAČENÍ
		HRANICE ZCHŮ PP LOM CHLUM
		PAMÁTNÝ STROM + OCHRANNÉ PÁSMA
		HRANICE PŘÍRODNÍHO PARKU VELKOPOPOVICKO
		LOKÁLNÍ BIOKORIDOR A BIOCENTRUM
		VÝZNAMNÝ KRAJINNÝ PRVEK REGISTROVANÝ
		VÝHRADNÍ LOŽISKO (BILANCOVANÉ)
		CHRÁNĚNÉ LOŽISKOVÉ ÚZEMÍ
		ZÁPLAVOVÉ ÚZEMÍ Q 100
		PAMÁTKOVÉ CHRÁNĚNÝ OBJEKT
		VÝZNAMNÝ HISTORICKÝ OBJEKT, PAMÁTNÍK
		OCHRANNÉ PÁSMA HRBITOVA
		PÁSMA HYGIENICKÉ OCHRANY

PLOCHY S ROZDILNÝM ZPŮSOBEM VYUŽITÍ		
		CENTRÁLNÍ PLOCHY OBCE
		PLOCHY BYDLENÍ MĚSTSKÉHO TYPU
		PLOCHY BYDLENÍ VENKOVSKÉHO TYPU
		SMÍŠENÉ PLOCHY
		PLOCHY CHATOVÉ ZÁSTAVBY
		PLOCHY OBČANSKÉ VYBAVENOSTI
		PLOCHY TECHNICKÉ VYBAVENOSTI
		PLOCHY PRO TĚLOVÝCHOVU A REKREACI
		PLOCHY PRO DROBNOU VÝROBU A SLUŽBY
		PLOCHY PRO VÝROBU A SKLADY
		PLOCHY PRO ZEMĚDĚLSKOU VÝROBU
		VEŘEJNÁ PARKOVÁ ZELEN
		NÍŽKÁ A ROZPTÝLENÁ ZELEN
		PLOCHY URČENÉ K PLNĚNÍ FUNKCE LESA
		ORNÁ PŮDA
		LOUKY, PASTVINY, ZAHRADY A SADY
		VODNÍ PLOCHY A VODNÍ TOKY

Záznam o účinnosti úplného znění územně plánovací dokumentace

název dokumentace: Územní plán Kunice	
správní orgán, který územně plánovací dokumentaci vydal: Zastupitelstvo obce Kunice	
pořadové číslo poslední změny: změna č. 9	nadřadí účinnosti: období účinnosti
oprávněná úřední osoba pořizovatele:	
jméno, příjmení, funkce	podpis a otisk úředního razítka

ORIENTACE

ČÍSLO PÁSE

RASTRA

NAZEV VÝKRESU:

ČÍSLO VÝKRESU:

KOORDINAČNÍ VÝKRES

2a