



ZMĚNA Č. 10 ÚZEMNÍHO PLÁNU OBCE KUNICE

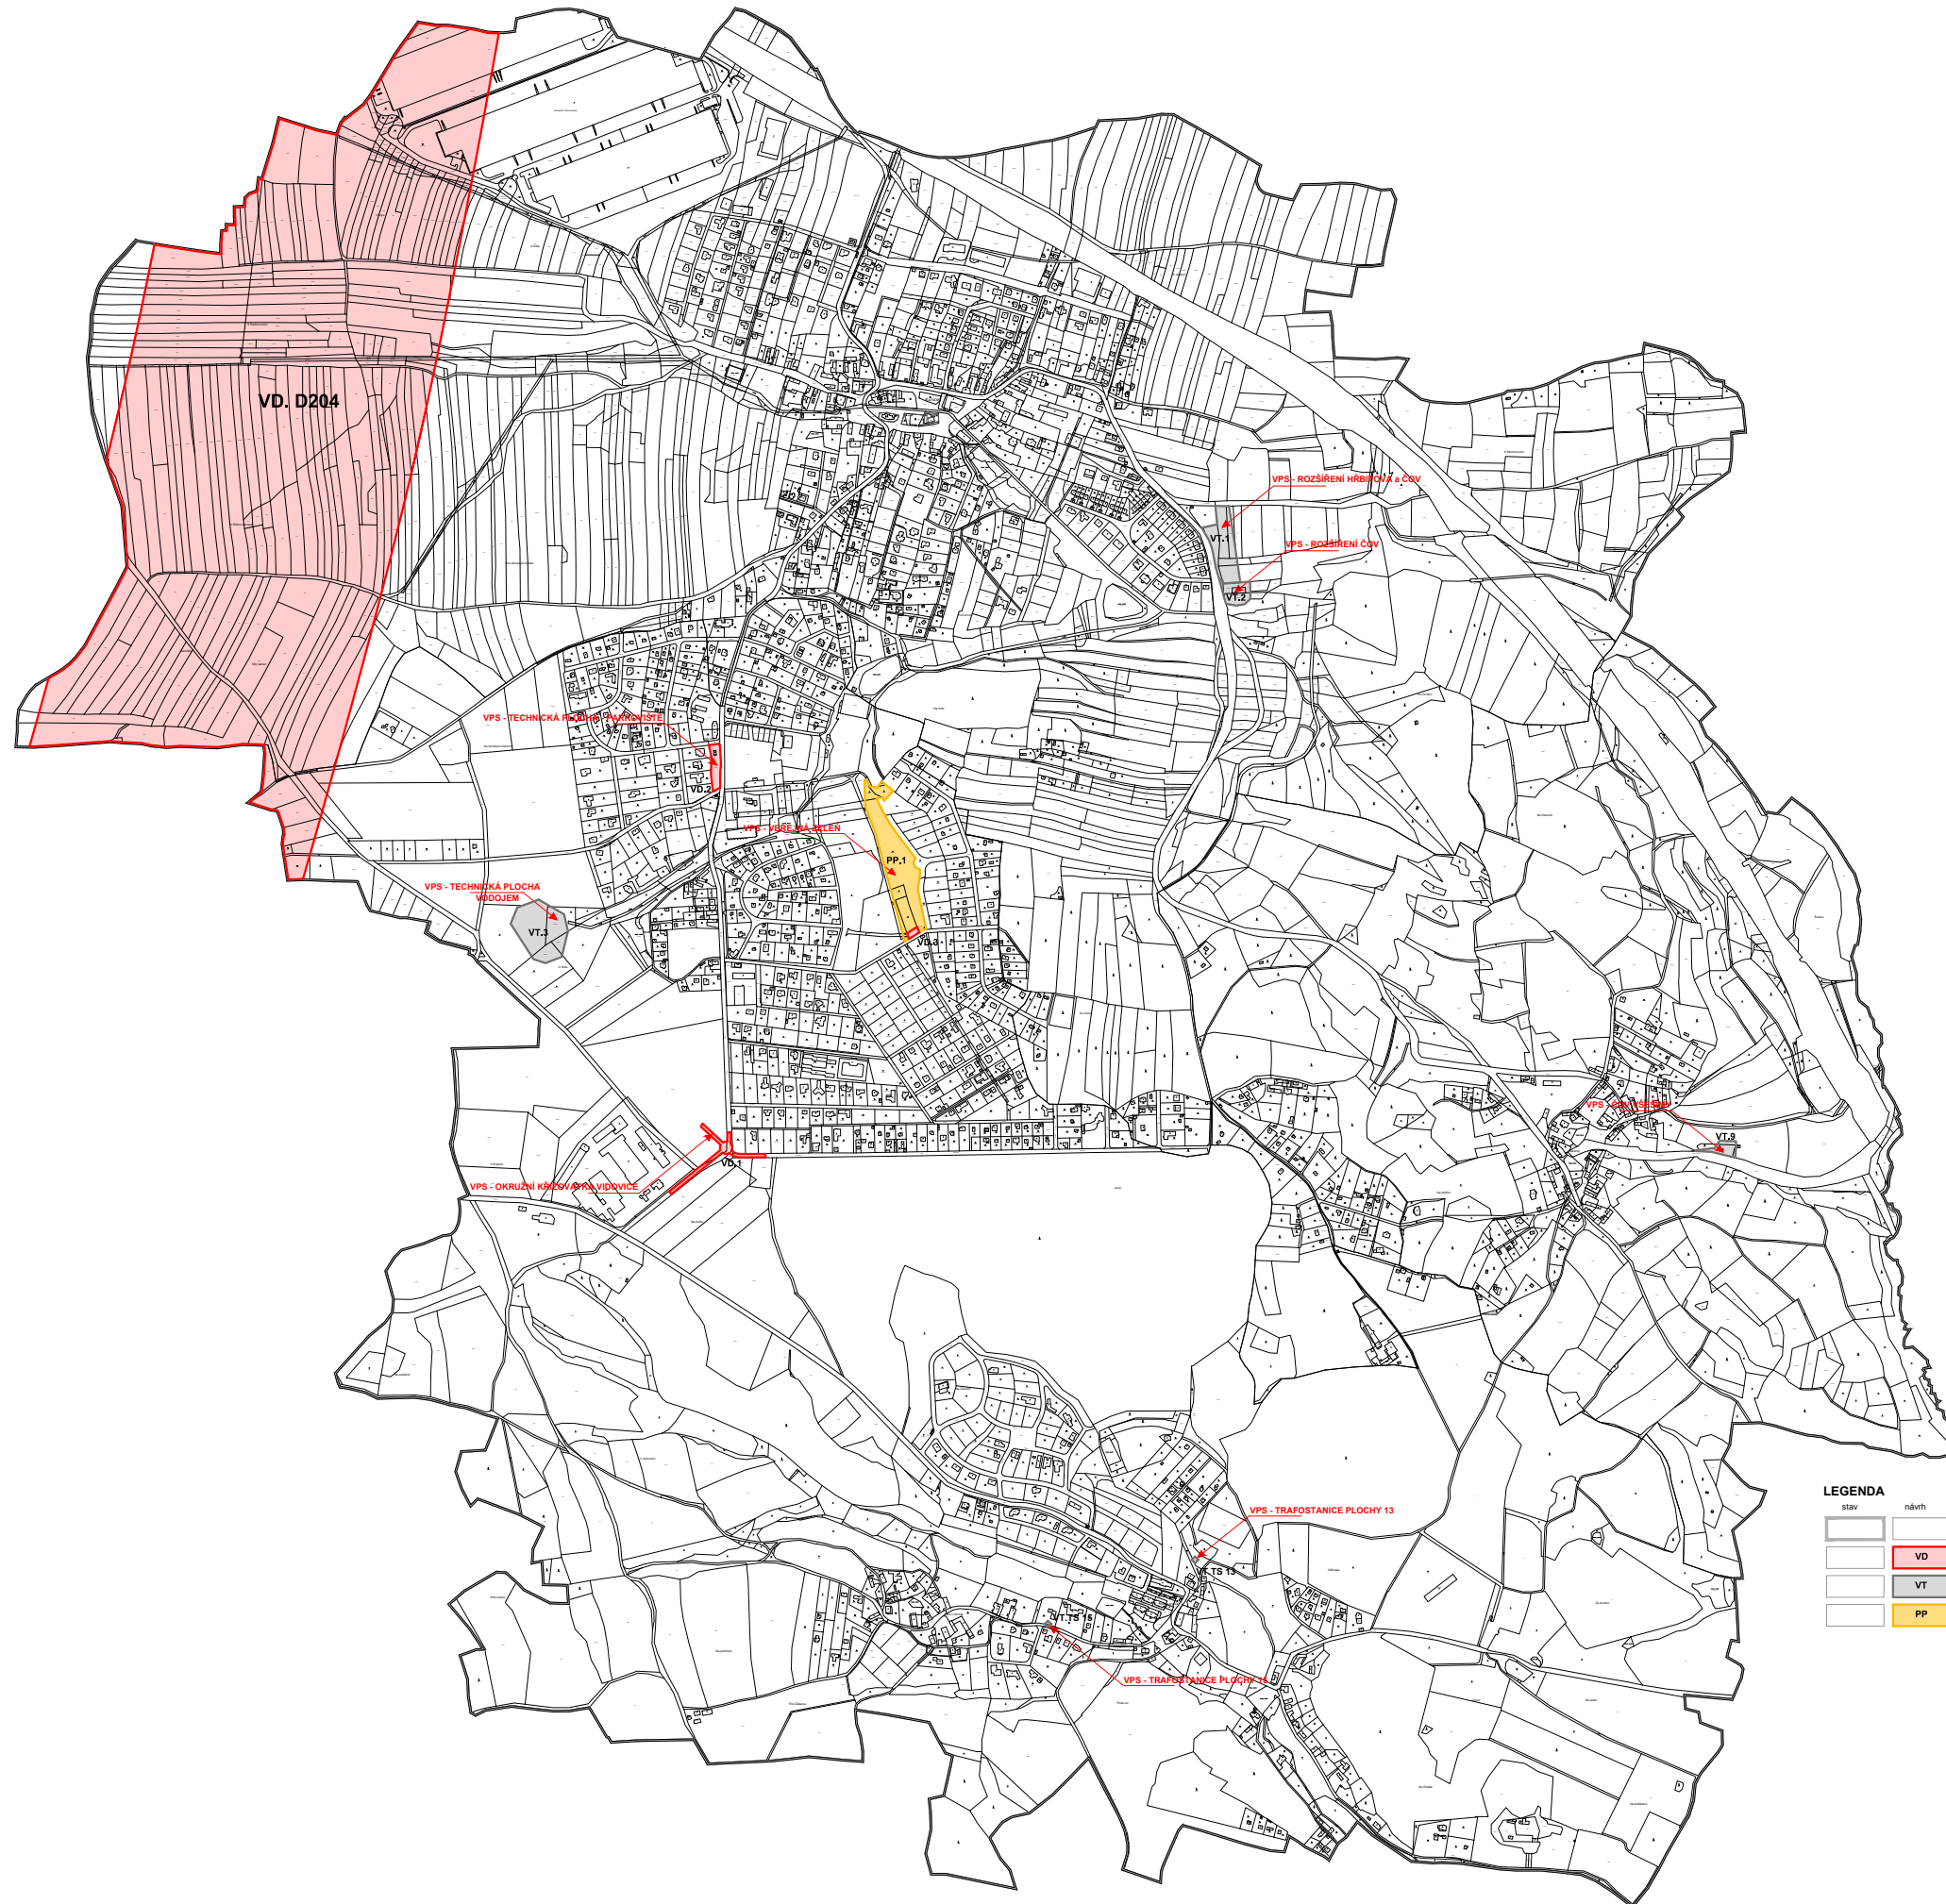

LEGENDA

stav	návrh	změna č. 1	
			hranice řešeného území
			VPS dopravní infrastruktury s možností vyvlastnění
			VPS technické infrastruktury s možností uplatnění překupního práva
			VPS veřejné prostranství s možností uplatnění překupního práva

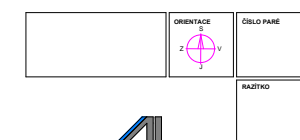

ING. ARCH. LADISLAV KÖRMEKRA ARCHITEKTONICKÝ ATELIER
 PRAHA 4, BLAŽEKHOVA 3234
 NÁZEV ZAKÁZKY: ZMĚNA Č. 10 ÚZEMNÍHO PLÁNU OBCE KUNICE
 MÍSTO ZAKÁZKY: KUNICE, STŘEDOČESKÝ KRAJ
 PŘÍJÍMATEL: OBECNÍ ÚŘAD PÝŠELÝ
 ŽAK Č.: 022204
 STUPEŇ: NÁVRH PRO VEŘEJNÉ PROJEDNÁNÍ
 DATUM: 08.03.2018
 MĚŘÍTKO: 1 : 5000

NÁZEV VÝKRESU: CÍLOVÝ VÝKRES 1C
**VÝKRES VEŘEJNĚ PROSPĚŠNÝCH
 STAVEB, OPATŘENÍ A ASANACÍ**