


# ZMĚNA Č. 10 ÚZEMNÍHO PLÁNU OBCE KUNICE

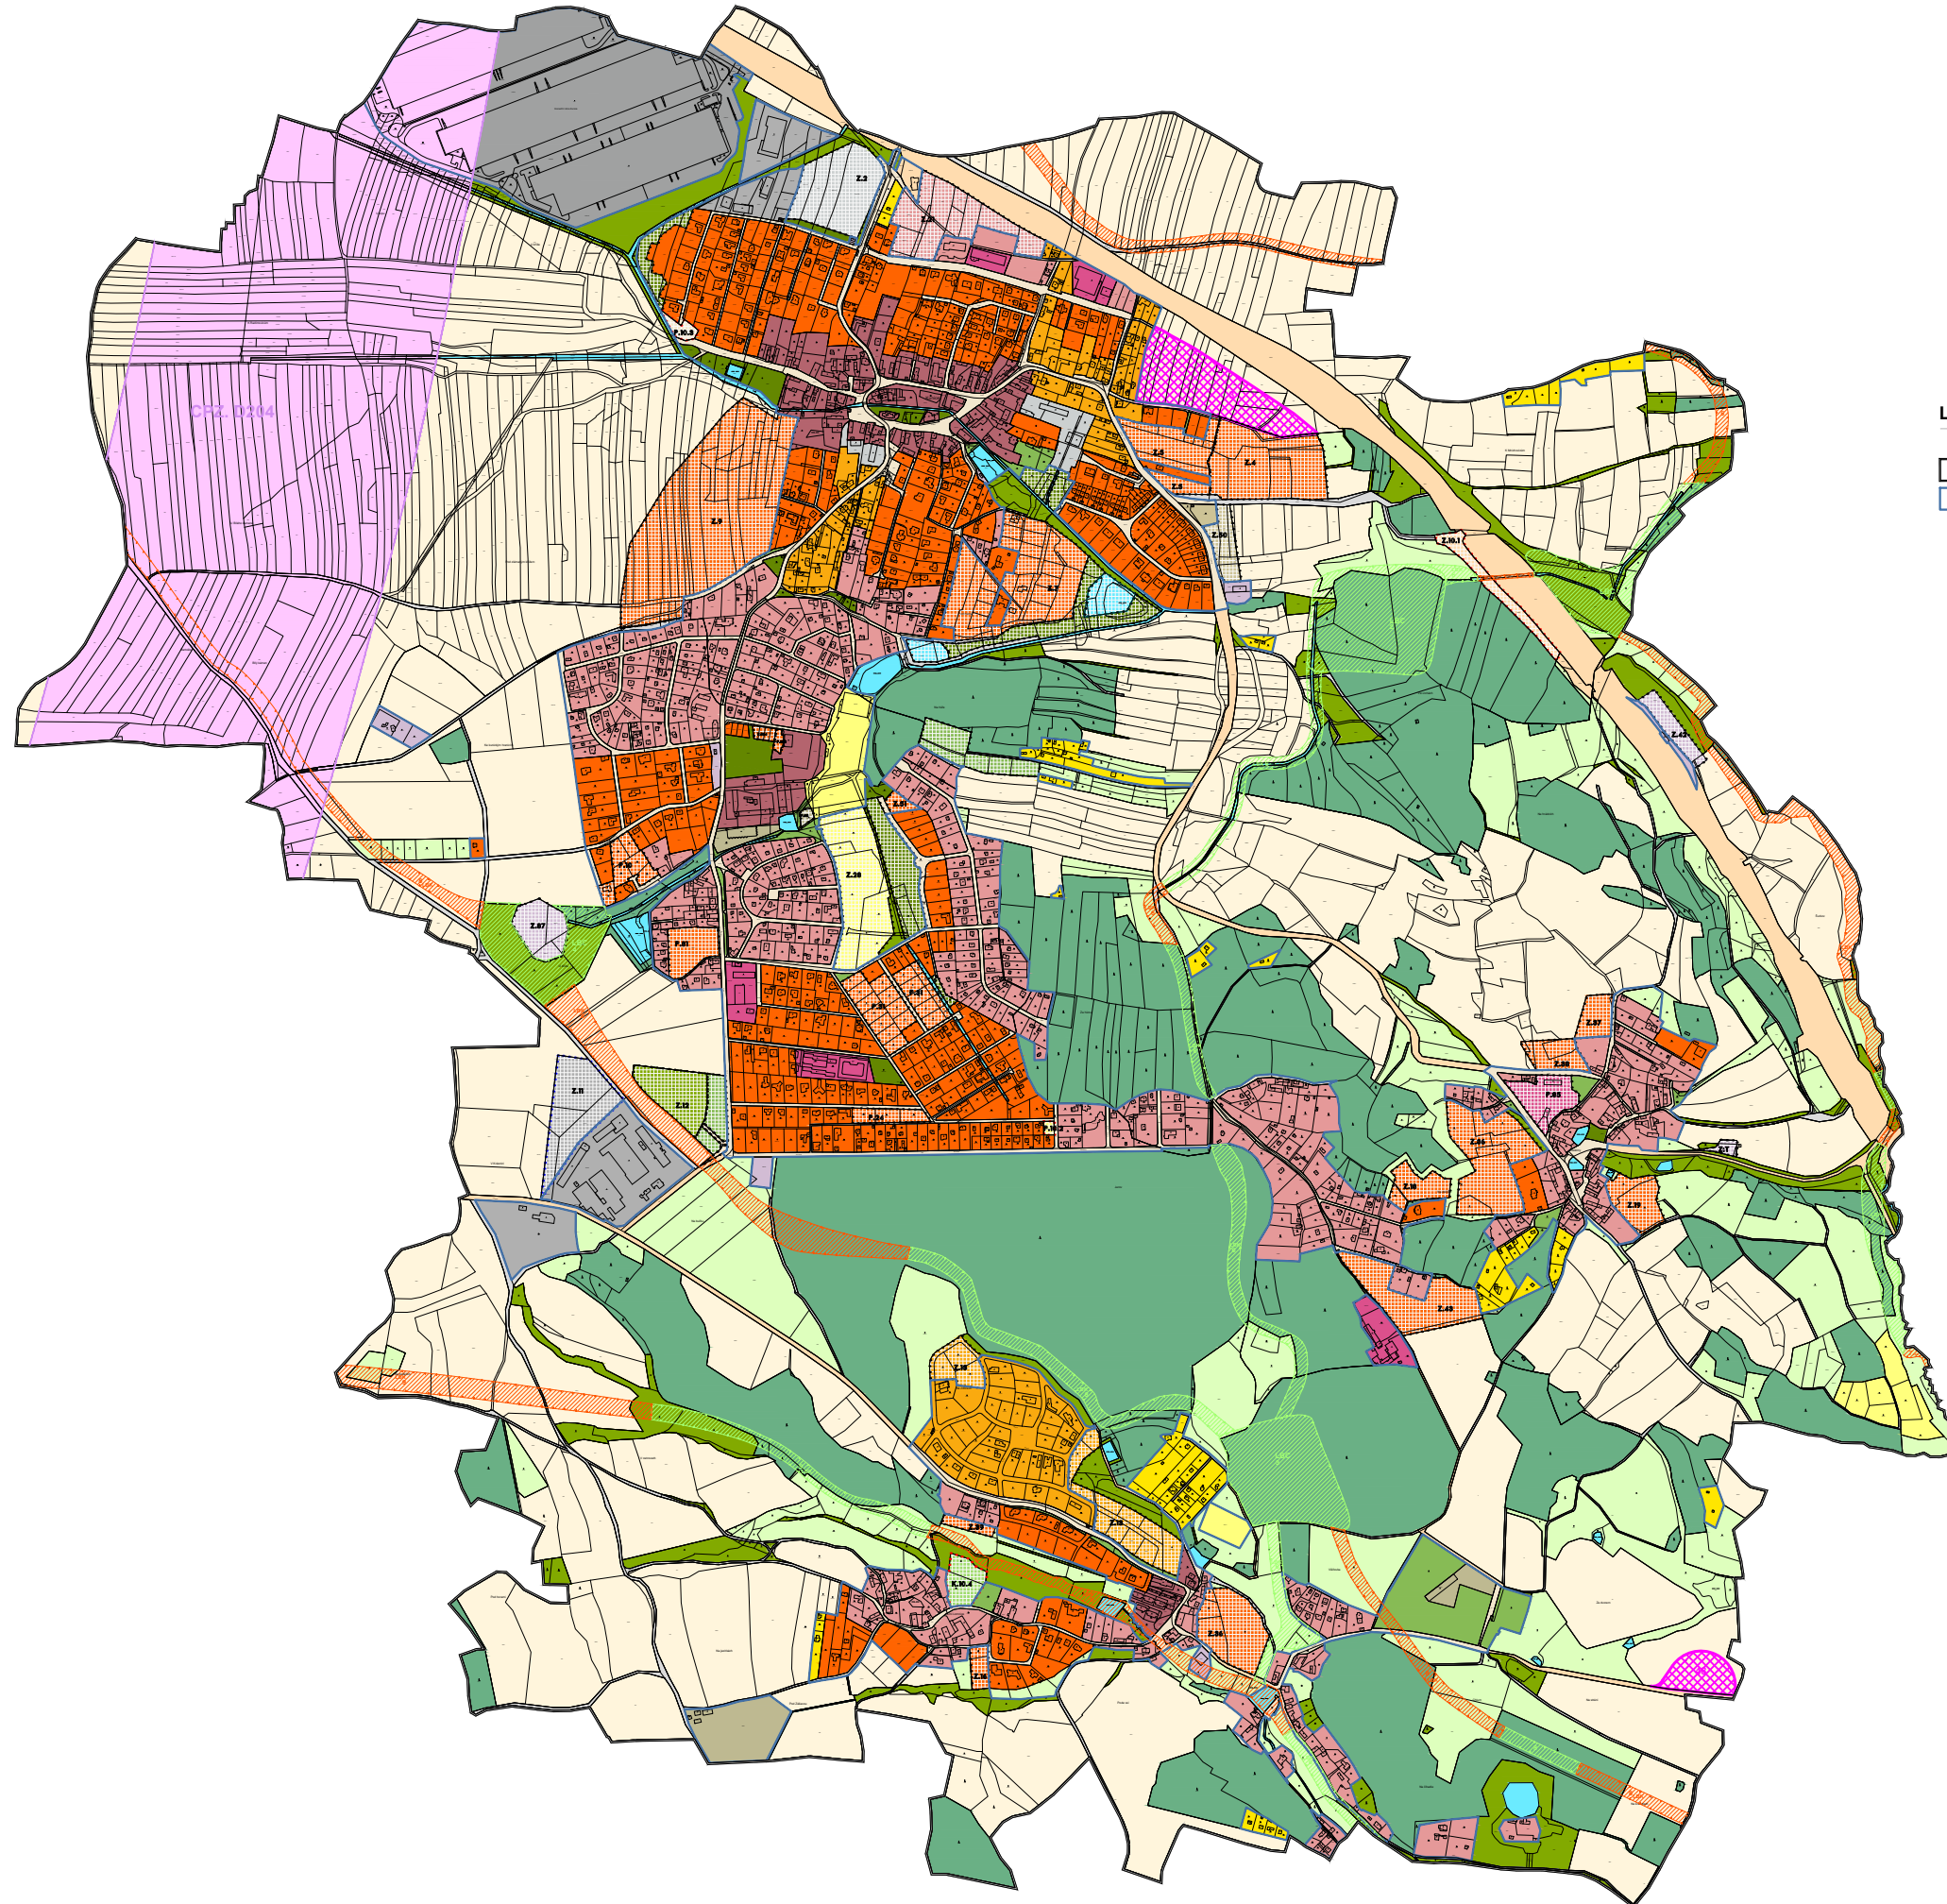

## LEGENDA

| stav | návrh | změna č. 10 | popis  |
|------|-------|-------------|--|
|      |       |             | hranice řešeného území                       |
|      |       |             | hranice zastavěného území k 28.6.2024        |
|      |       |             | hranice zastavitelných ploch                 |
|      |       |             | změna velikosti a tvaru zastavitelných ploch |
|      |       |             | hranice ploch přestavby                      |
|      |       |             | vypuštěné plochy                             |


## překryvná značení

### územní systém ekologické stability

| funkční | zabívení | popis   |
|---------|----------|---|
|         |          | lokální biocentrum                              |
|         |          | lokální biokoridor                              |
|         |          | koridor plošně vymezený z nadřazené dokumentace |

## plochy s rozdílným způsobem využití (RZV)

| stav | návrh | popis                                   |
|------|-------|---|
|      |       | bydlení venkovské                       |
|      |       | bydlení individuální                    |
|      |       | rekreace individuální                   |
|      |       | občanské vybavení všeobecné             |
|      |       | občanské vybavení - sport               |
|      |       | občanské vybavení - hřbitovy            |
|      |       | veřejná prostranství všeobecná          |
|      |       | zeleň - parky a parkové upravené plochy |
|      |       | zeleň - zahrady a sady                  |
|      |       | zeleň sídelní ostatní                   |
|      |       | zeleň krajinná                          |
|      |       | smíšené obytné venkovské                |
|      |       | smíšené obytné centrální                |
|      |       | doprava silniční                        |
|      |       | doprava jiná                            |
|      |       | technická infrastruktura všeobecná      |
|      |       | výroba léků                             |
|      |       | výroba drobná a služby                  |
|      |       | skladové areály                         |
|      |       | výroba zemědělská a lesnická            |
|      |       | výroba drobná a služby                  |
|      |       | výroba zemědělská a lesnická            |
|      |       | vodní plochy a toky                     |
|      |       | zemědělské - pole                       |
|      |       | zemědělské - trvalé travní porosty      |
|      |       | plochy lesní všeobecné                  |

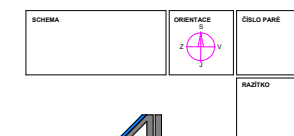

ING. ARCH. LADISLAV KÖMREK  
 ARCHITECTONICKÝ ATELIER  
 PRAHA 4, BLAŽEKHOVA 3234  
 NÁZEV ZAKÁZKY: ZMĚNA Č. 10 ÚZEMNÍHO PLÁNU OBCE KUNICE  
 MÍSTO ZAKÁZKY: KUNICE, STŘEDOČESKÝ KRAJ  
 PŘÍJÍMATEL: OBECNÍ ÚŘAD PÝŠELŮ  
 ŽAK Č.: 022004  
 STUPĚŇ: 02  
 DATUM: 08.2024  
 MĚŘÍTKO: 1 : 5000  
 NÁZEV VÝKRESU: CÍLOVÝ VÝKRES 1b

HLAVNÍ VÝKRES