


ZMĚNA Č. 10 ÚZEMNÍHO PLÁNU OBCE KUNICE

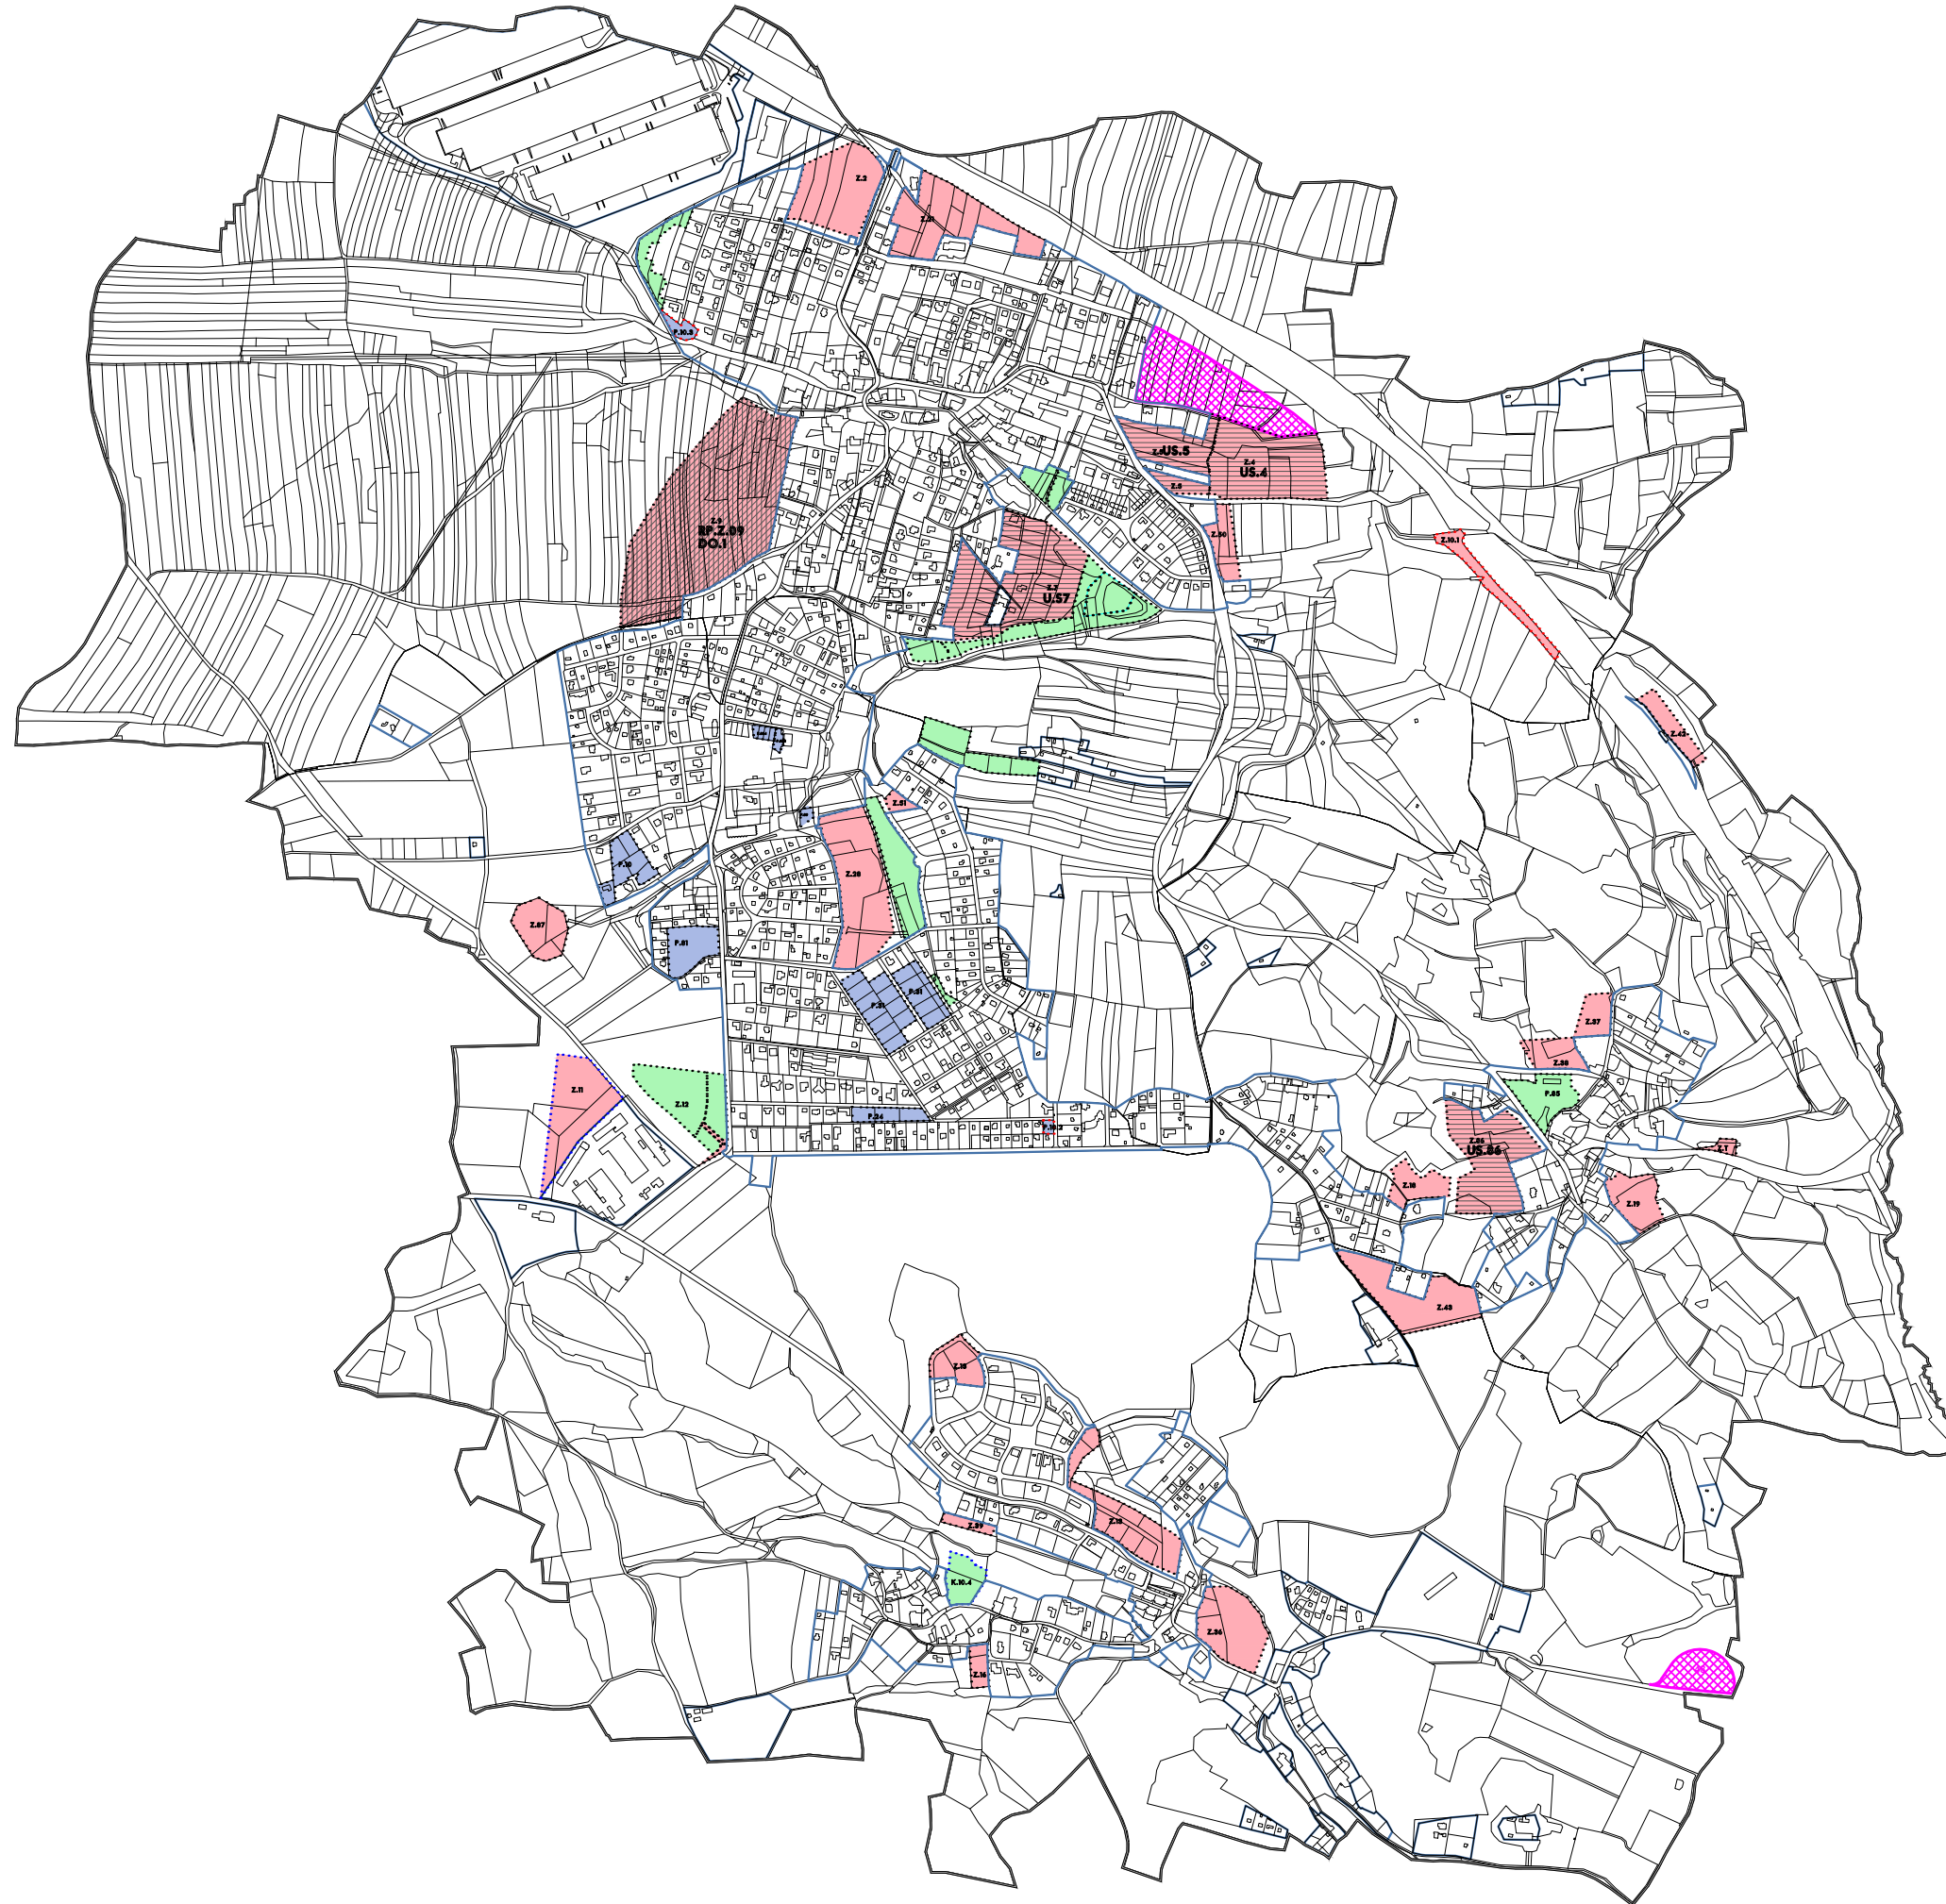


LEGENDA

návrh	změna č.10	
		hranice řešeného území
		hranice zastavěného území k 28.6.2024
		hranice zastavěných ploch
		změna velikosti, tvaru a podmínek rozvojových ploch
		hranice ploch přestavby
		plocha změny v krajně
		vypuštěné plochy

plochy a koridory, ve kterých je rozhodování v území podmíněno

	zpracováním územní studie
	uzavřením dohody o parcelaci
	vydáním regulačního plánu

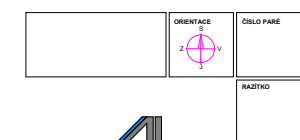

ING. ARCH. LADISLAV KÖMREK ARCHITEKTONICKÝ ATELIER
 PRAHA 4, BLAŽEKHOVA 3234
 NÁZEV ZAKÁZKY: ZMĚNA Č. 10 ÚZEMNÍHO PLÁNU OBCE KUNICE
 MÍSTO ZAKÁZKY: KUNICE, STŘEDOCESKÝ KRAJ
 PORÝSOVATEL: OBECNÍ ÚŘAD PÝŠELÝ
 ŽAK Č.: 022204
 STUPEŇ: NÁVRH PRO VEŘEJNÉ PROJEDNÁNÍ
 DATUM: 28.02.2024
 MĚŘÍTKO: 1 : 5000

NÁZEV VÝKRESU: ČÍSLO VÝKRESU: 1a
VÝKRES ZÁKLADNÍHO ČLENĚNÍ ÚZEMÍ