


ÚPLNÉ ZNĚNÍ ÚZEMNÍHO PLÁNU OBCE KUNICE

PO ZMĚNĚ Č. 9

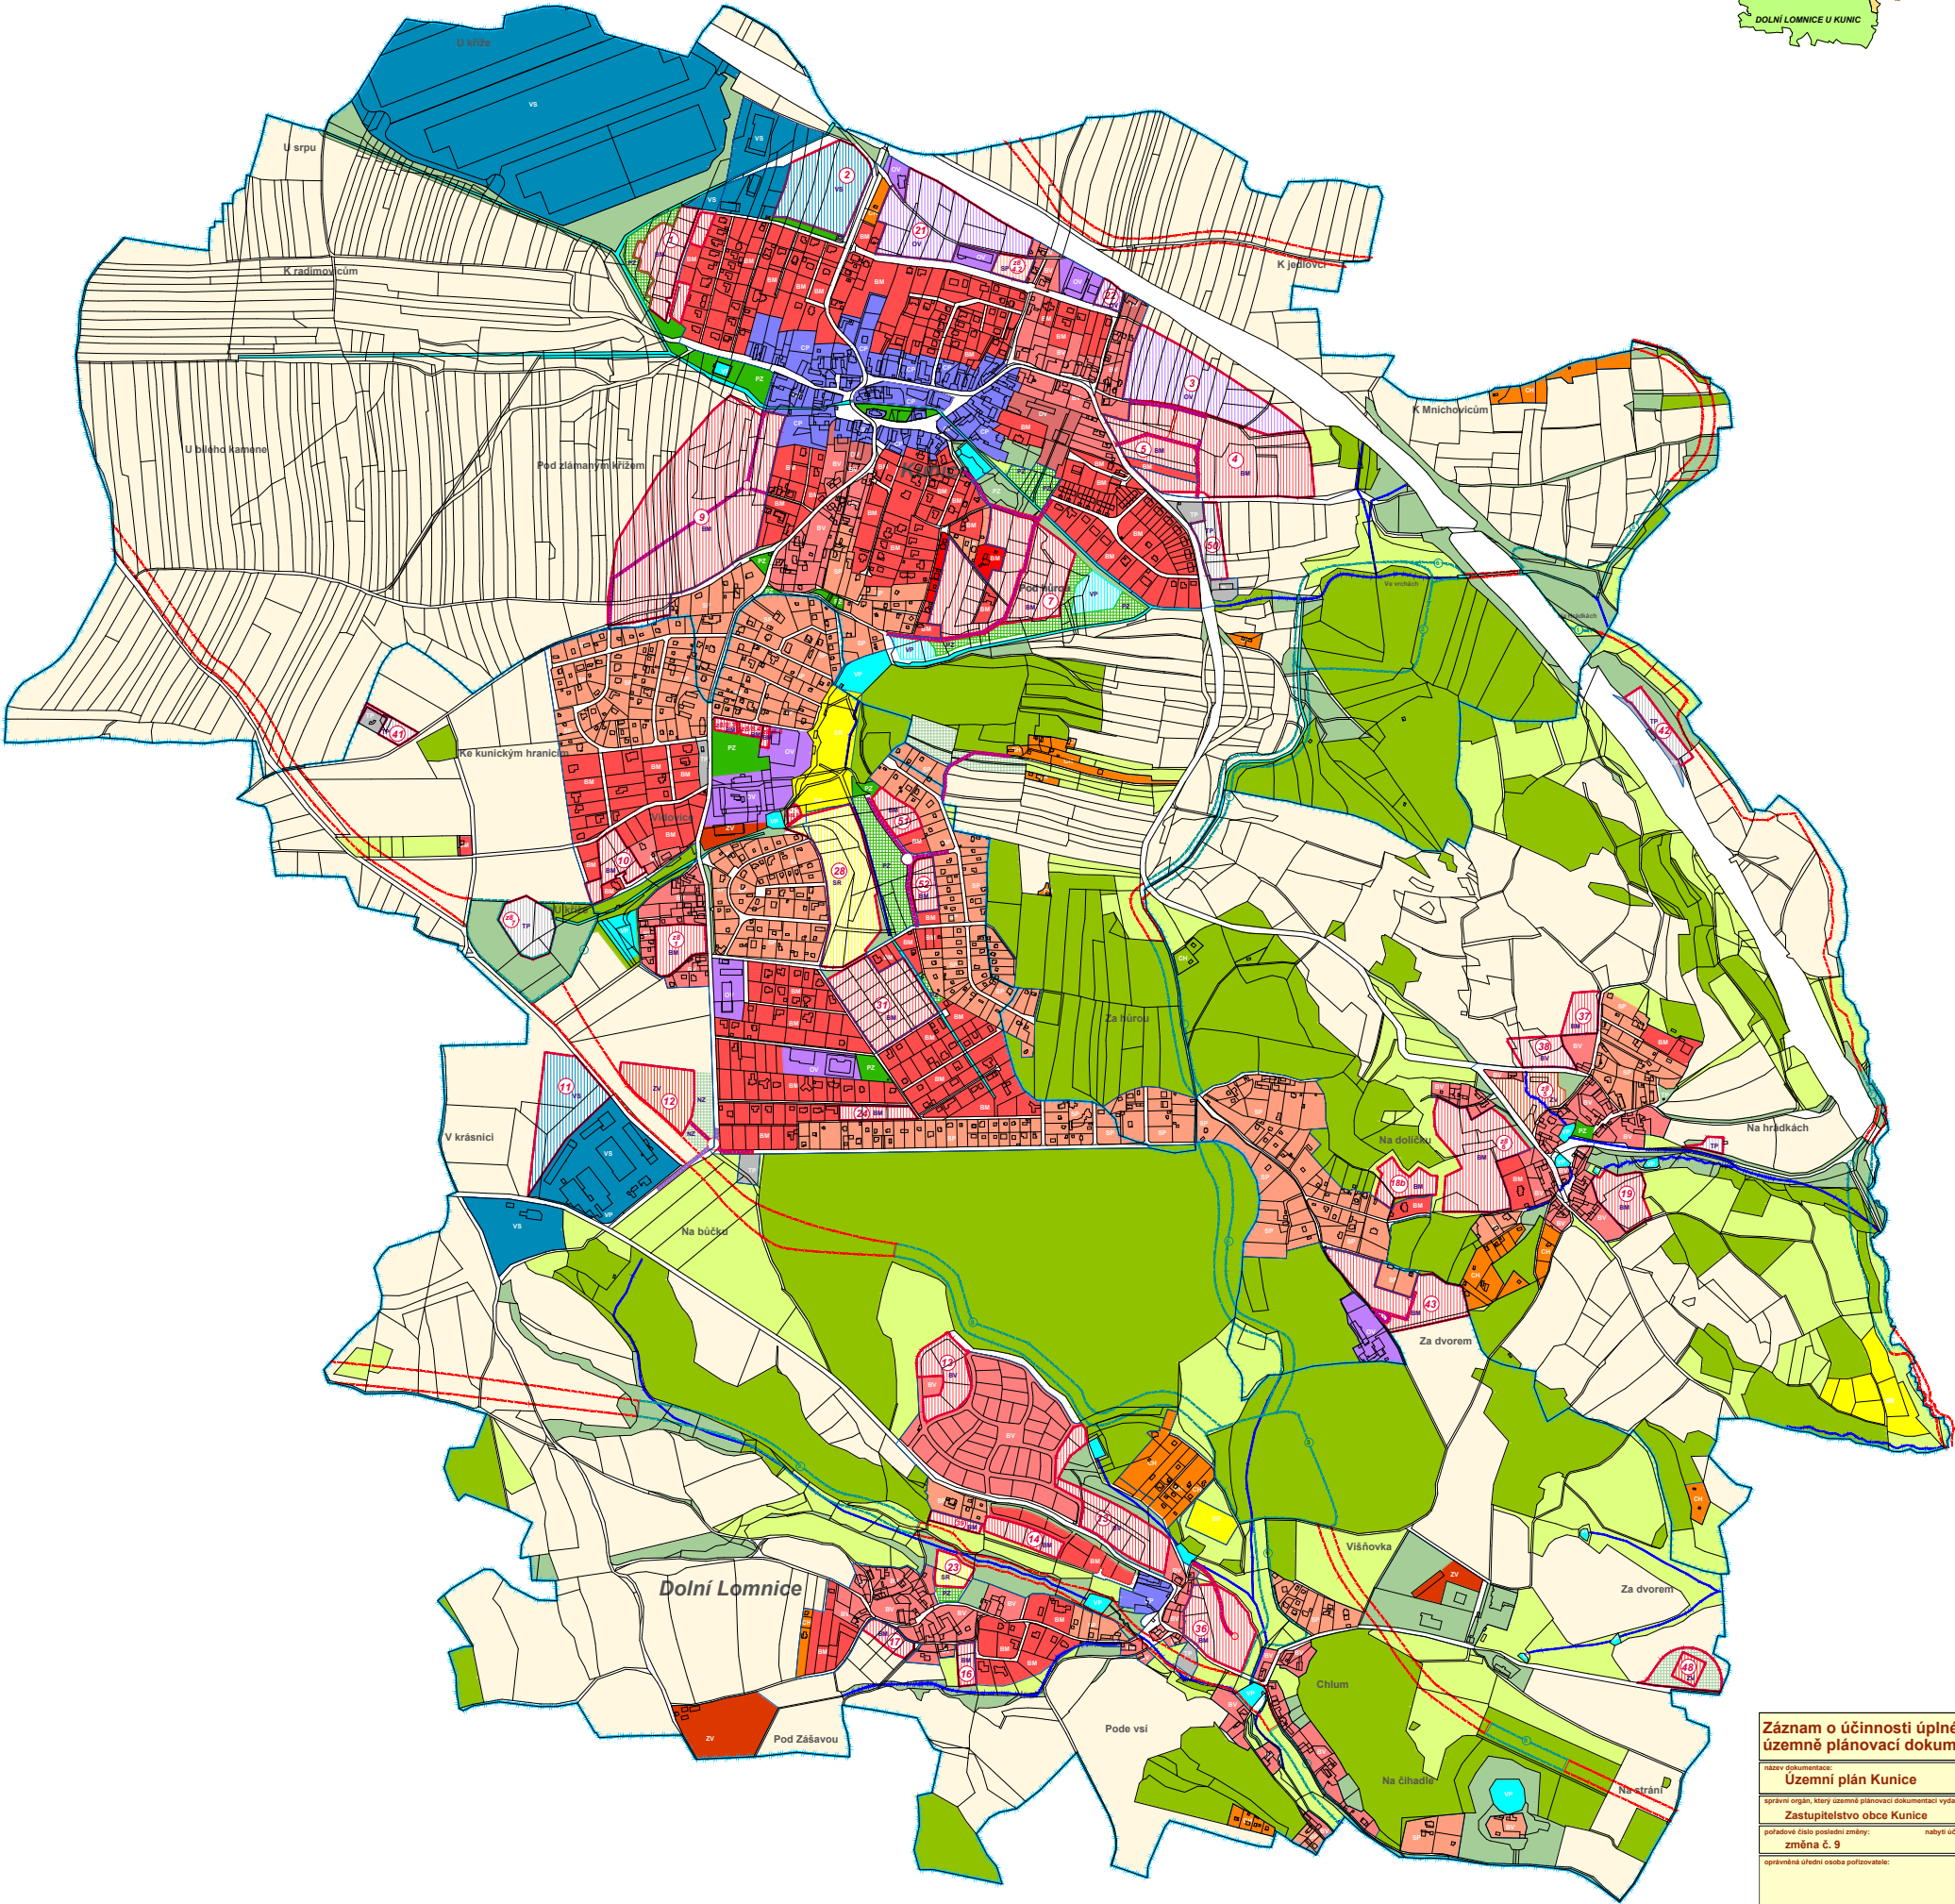

LEGENDA

STAV	NÁVRH
	HRANICE ŘEŠENÉHO ÚZEMÍ
	HRANICE KATASTRŮ
	HRANICE ZASTAVĚNÉHO ÚZEMÍ K 1.2.2022
	ROZVOJOVÉ PLOCHY
	LOKÁLNÍ BIOKORIDOR A BIOCENTRUM
	SILNICE
	NAVŘZENÉ MÍSTNÍ KOMUNIKACE

PLOCHY S ROZDÍLNÝM ZPŮSOBEM VYUŽITÍ

	CENTRÁLNÍ PLOCHY OBCE
	PLOCHY BYDLENÍ MĚSTSKÉHO TYPU
	PLOCHY BYDLENÍ VENKOVSKÉHO TYPU
	SMÍŠENÉ PLOCHY
	PLOCHY CHATOVÉ ZÁSTAVBY
	PLOCHY OBČANSKÉ VYBAVENOSTI
	PLOCHY TECHNICKÉ VYBAVENOSTI
	PLOCHY PRO TĚLOVÝCHOVU A REKREACI
	PLOCHY PRO DROBNOU VÝROBU A SLUŽBY
	PLOCHY PRO VÝROBU A SKLADY
	PLOCHY PRO ZEMĚDĚLSKOU VÝROBU
	VEŘEJNÁ PARKOVÁ ZELEN
	NÍŽKÁ A ROZPTÝLENÁ ZELEN
	PLOCHY URČENÉ K PLNĚNÍ FUNKCE LESA
	ORNÁ PŮDA
	LOUKY, PASTVINY, ZAHRADY A SADY
	VODNÍ PLOCHY A VODNÍ TOKY

Záznam o účinnosti úplného znění územně plánovací dokumentace

název dokumentace: Územní plán Kunice	
správní orgán, který územně plánovací dokumentaci vydal: Zastupitelstvo obce Kunice	
pořadové číslo poslední změny: změna č. 9	nabytí účinnosti: 1.1.2023
oprávněná úřední osoba pořizovatele: Ing. arch. Ladislav Hájek	
jméno, příjmení, funkce	podpis a otisk úředního razítka

ORIENTACE

ČÍSLO PARCELY

ING. ARCH. LADISLAV HÁJEK

ARCHITECTONICKÝ KANCELÁŘ

PROJEKT: ÚZEMNÍ PLÁN OBCE KUNICE

PROJEKTOVATEL: ING. ARCH. LADISLAV HÁJEK

PROJEKTOVATEL: ING. ARCH. LADISLAV HÁJEK

151

HLAVNÍ VÝKRES