


PO ZMĚNĚ Č. 9

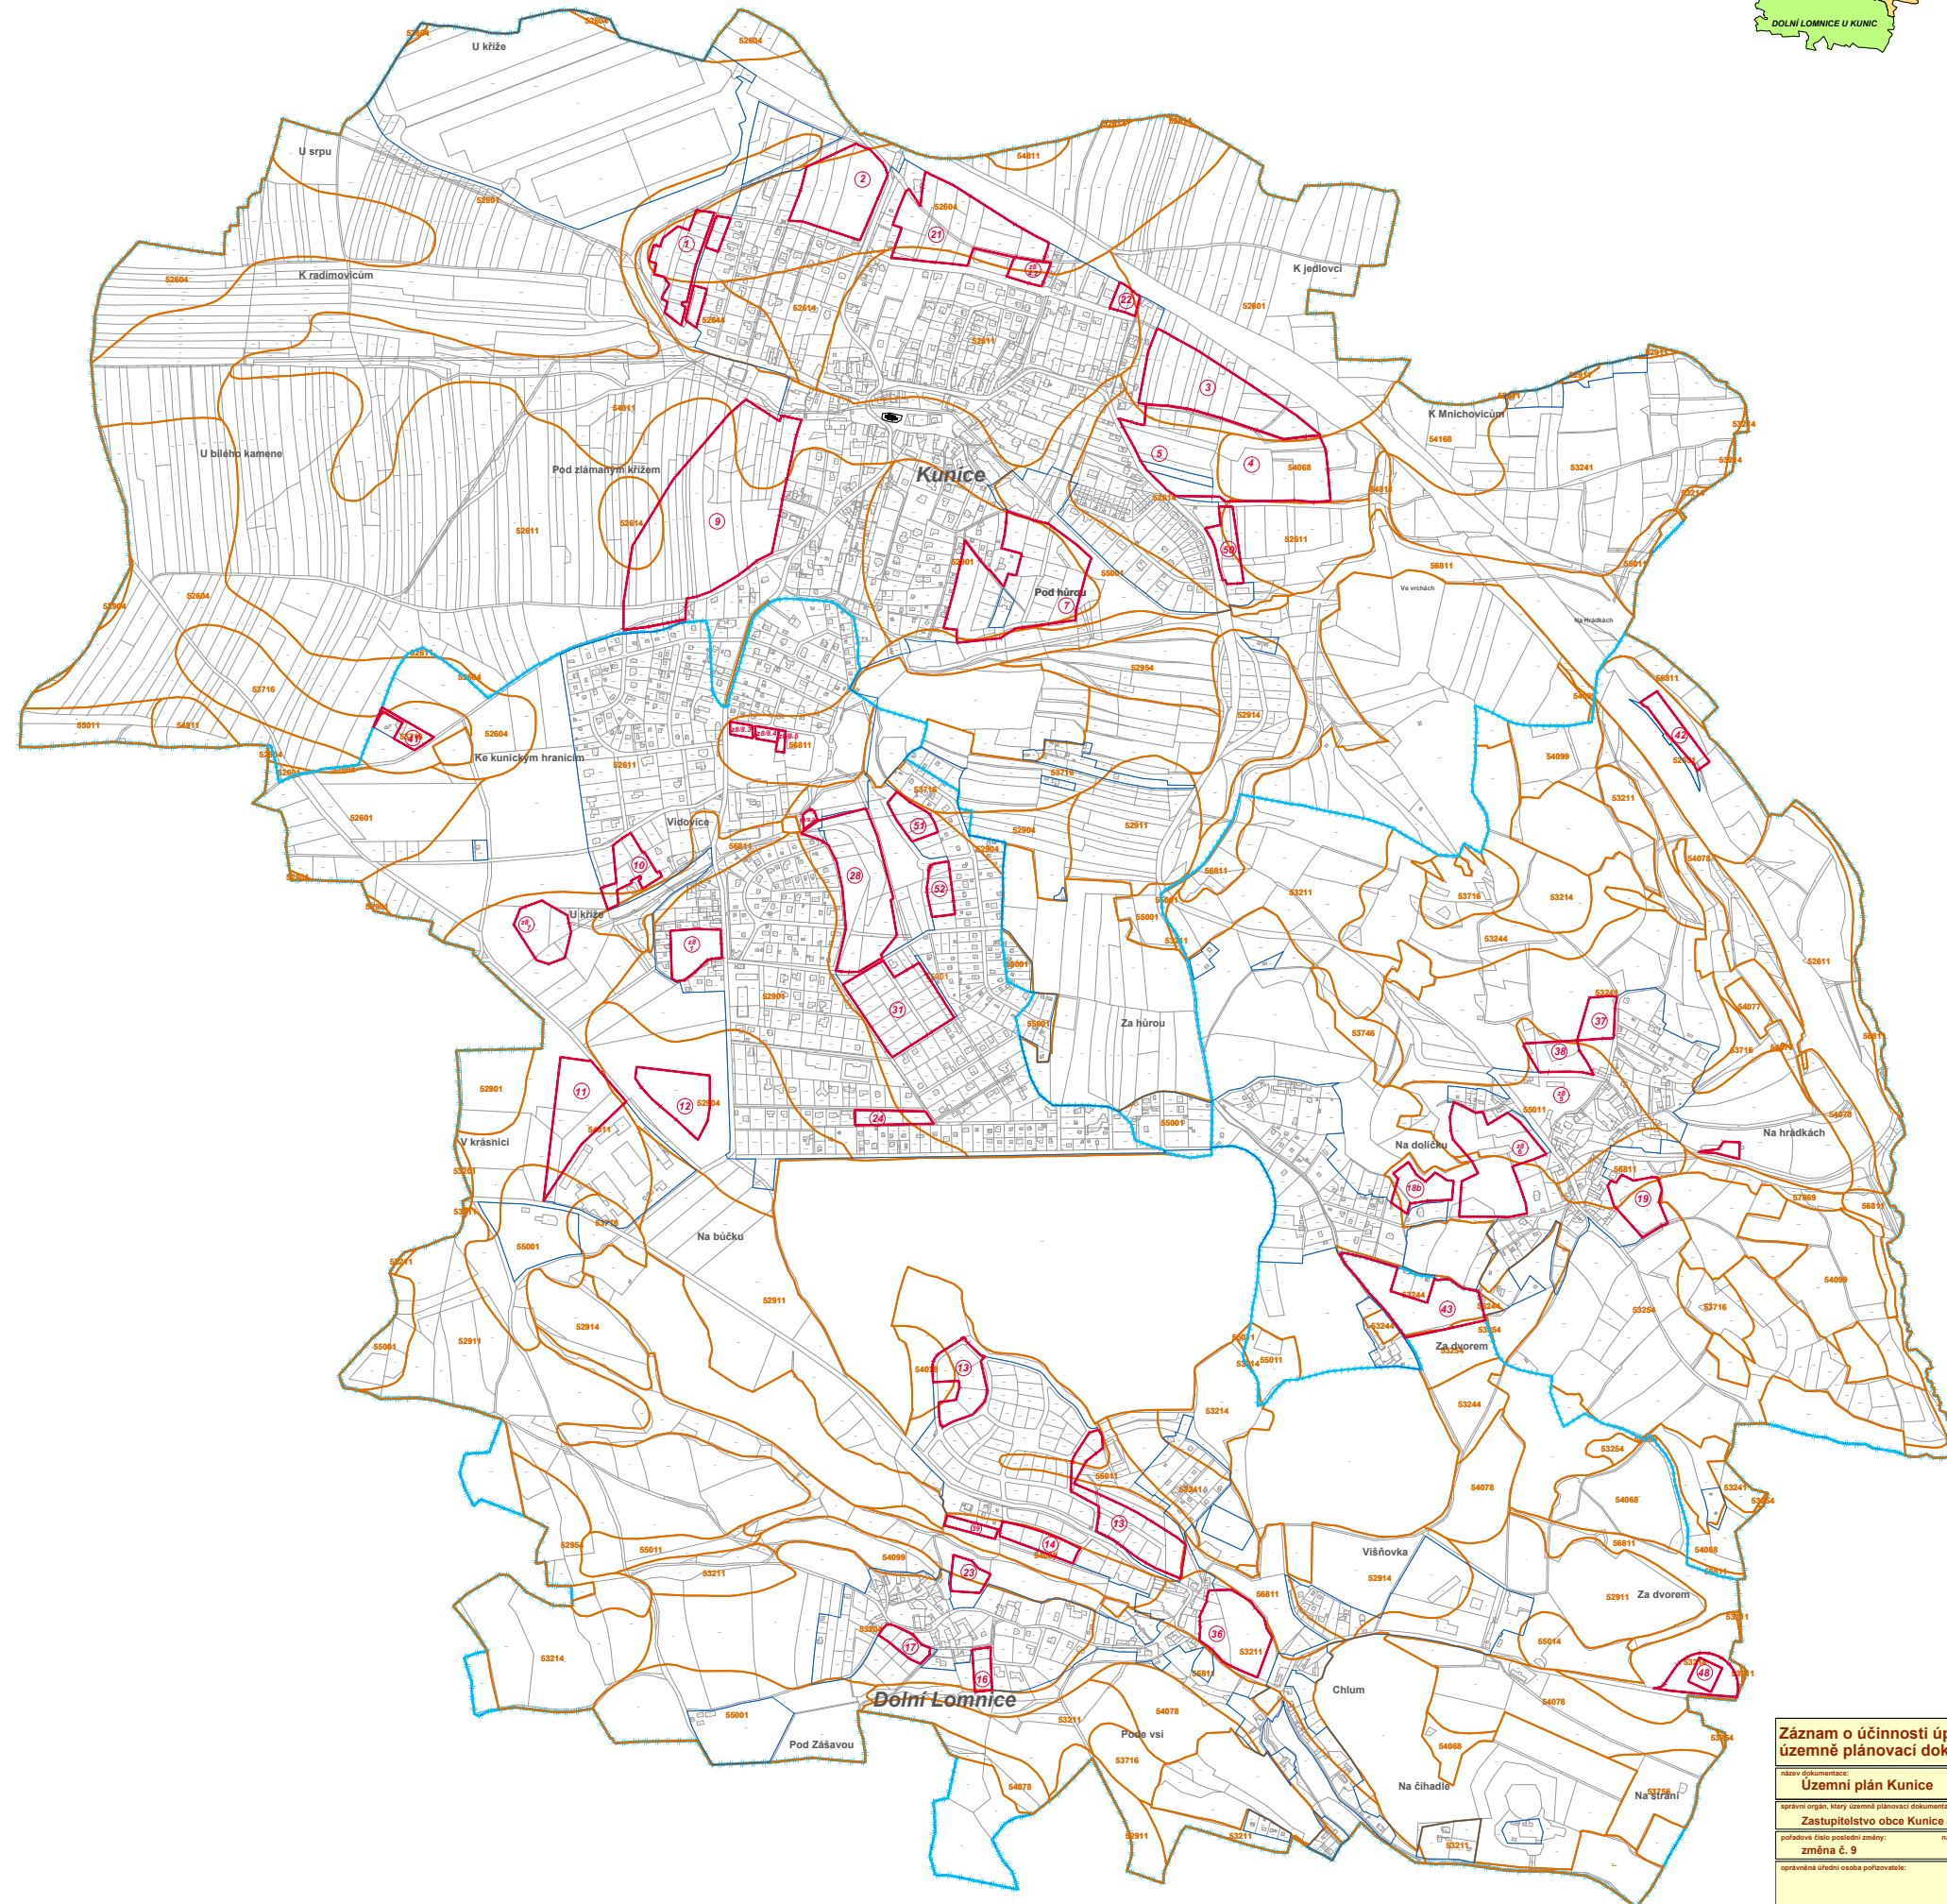

STAV	NÁVRH	
		HRANICE ŘEŠENÉHO ÚZEMÍ
		HRANICE KATASTRŮ
		HRANICE ZASTAVĚNÉHO ÚZEMÍ K 1.2.2022
		ROZVOJOVÉ PLOCHY
		HRANICE BPEJ
55011		KÓD BPEJ

jméno, příjmení, funkce

SCHEMA	ORIENTACE 	ČÍSLO PÁRE
		RAZITKO

ING. ARCH. LAZSLAV KUBIŠKA
ARCHITEKTONICKÝ ATÉLIER
PRAHA 4, MĚZINÁROVNÍ 2254

NÁZEV STAVBY: ÚPLNÉ ZNĚNÍ (P KUNICE PO ZMĚNĚ Č. 9
MÍSTO: KUNICE, STŘEDOČESKÝ KRAJ
PORADZOVATEL: OBEC KUNICE

ZAK.Č.: AC-69-2000
STUPEŇ: ÚPLNÉ ZNĚNÍ ÚZEMNÍHO PLÁNU KUNICE
DATUM: ÚNOR 2022
MĚŘITKO: 1 : 5000

NÁZEV VÝKRESU: ČÍSLO VÝKRESU: 2c
VÝKRES PŘEDPOKLÁDANÝCH