


ÚPLNÉ ZNĚNÍ ÚZEMNÍHO PLÁNU OBCE KUNICE

PO ZMĚNĚ Č. 9

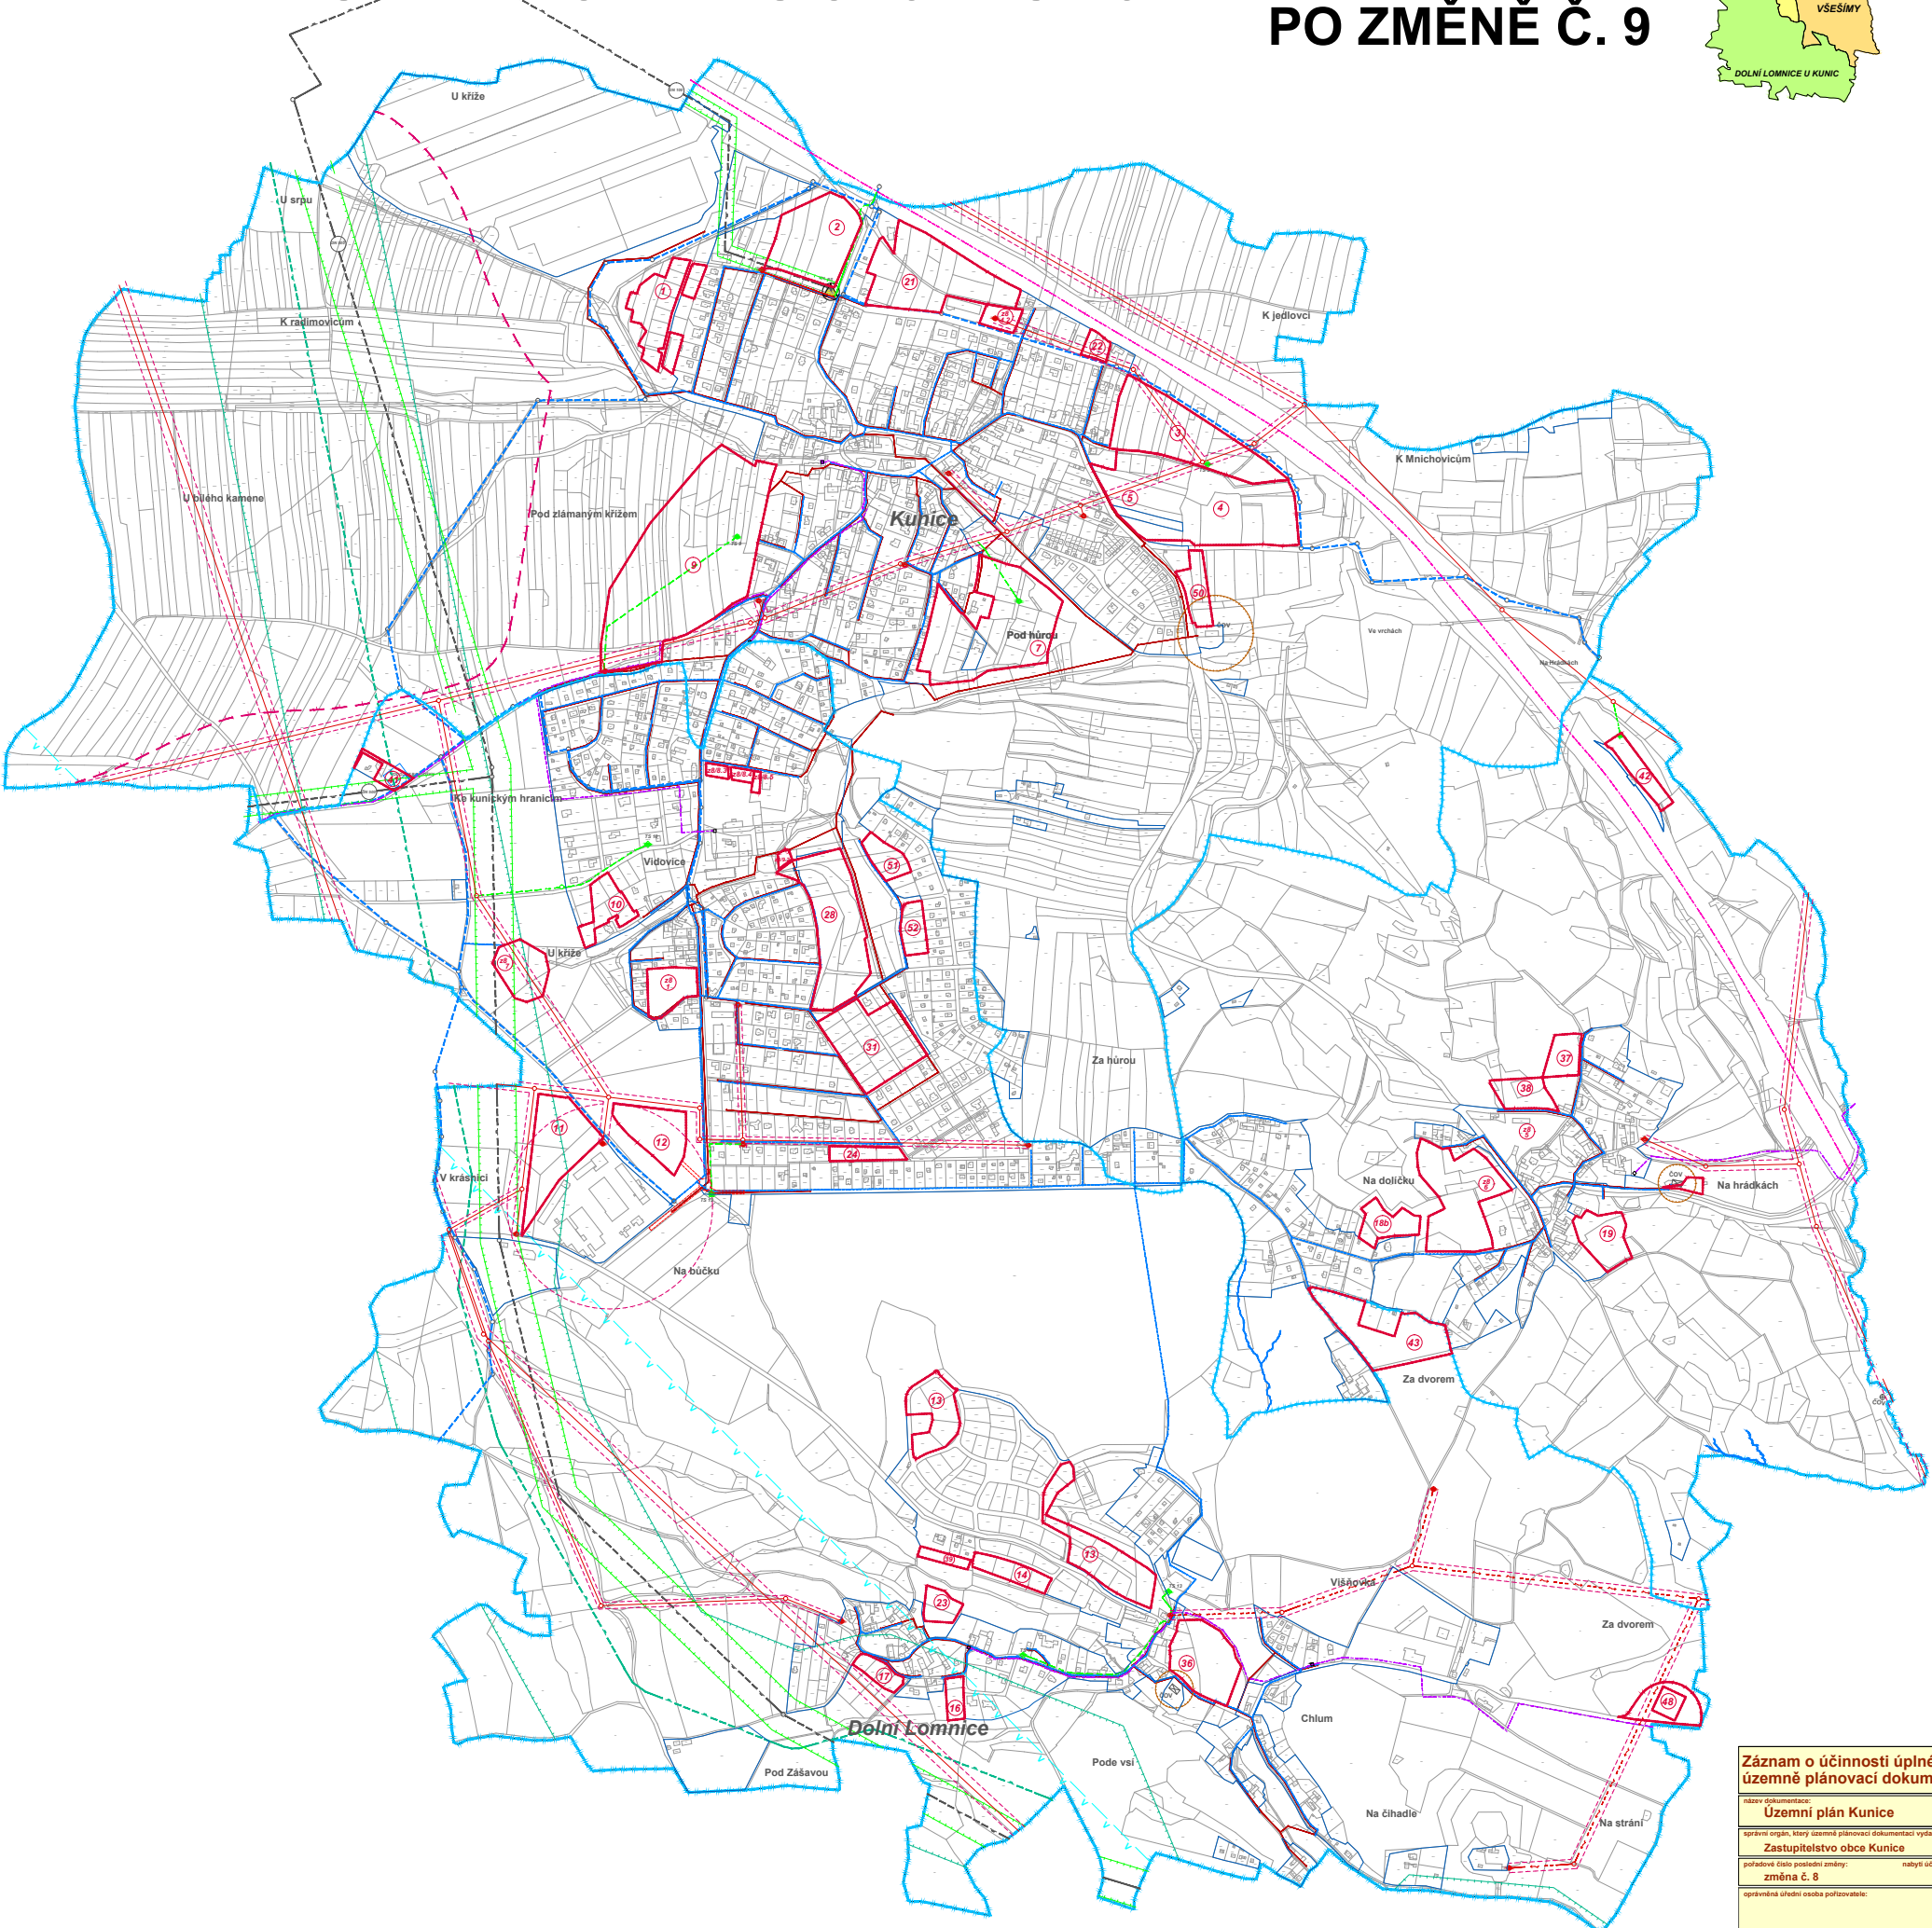

LEGENDA

STAV	NÁVRH	
		HRANICE ŘEŠENÉHO ÚZEMÍ
		HRANICE KATASTRŮ
		HRANICE ZASTAVĚNÉHO ÚZEMÍ K 1.2.2022
		ROZVOJOVÉ PLOCHY
		SPLAŠKOVÁ KANALIZACE
		OCHRANNÉ PÁSMO ČOV
		VEŘEJNÝ VODOVOD
		OCHRANNÉ PÁSMO ŠTOLOVÉHO PŘÍVADČE ŽELVKA
		VRCHNÍ VEDENÍ VN ELEKTRO 22 kV
		KABELOVÉ VEDENÍ VN ELEKTRO
		TRAFOSTANICE
		OCHRANNÉ PÁSMO VRCH. VEDENÍ VN ELEKTRO
		VVTL PLYNOVOD
		VTL PLYNOVOD
		VTL REGULAČNÍ STANICE
		BEZPEČNOSTNÍ PÁSMO VTL A VVTL PLYNOVODU
		MÍSTNÍ SĐELOVACÍ KABEL
		DÁLKOVÝ SĐELOVACÍ KABEL

Záznam o účinnosti úplného znění územně plánovací dokumentace

název dokumentace: **Územní plán Kunice**

správní orgán, který územně plánovací dokumentaci vydal: **Zastupitelstvo obce Kunice**

pořadové číslo poslední změny: **změna č. 8**

oprávněná úřední osoba pořizovatele: **podpis a otisk úředního razítka**

datum, příjmení, funkce: **podpis a otisk úředního razítka**

SOBKA

ORIENTACE

ČÍSLO PÁSE

HLAVNÍ VÝKRES

koncepte technické infrastruktury

103