ZMĚNA Č. 10 ÚZEMNÍHO PLÁNU OBCE KUNICE

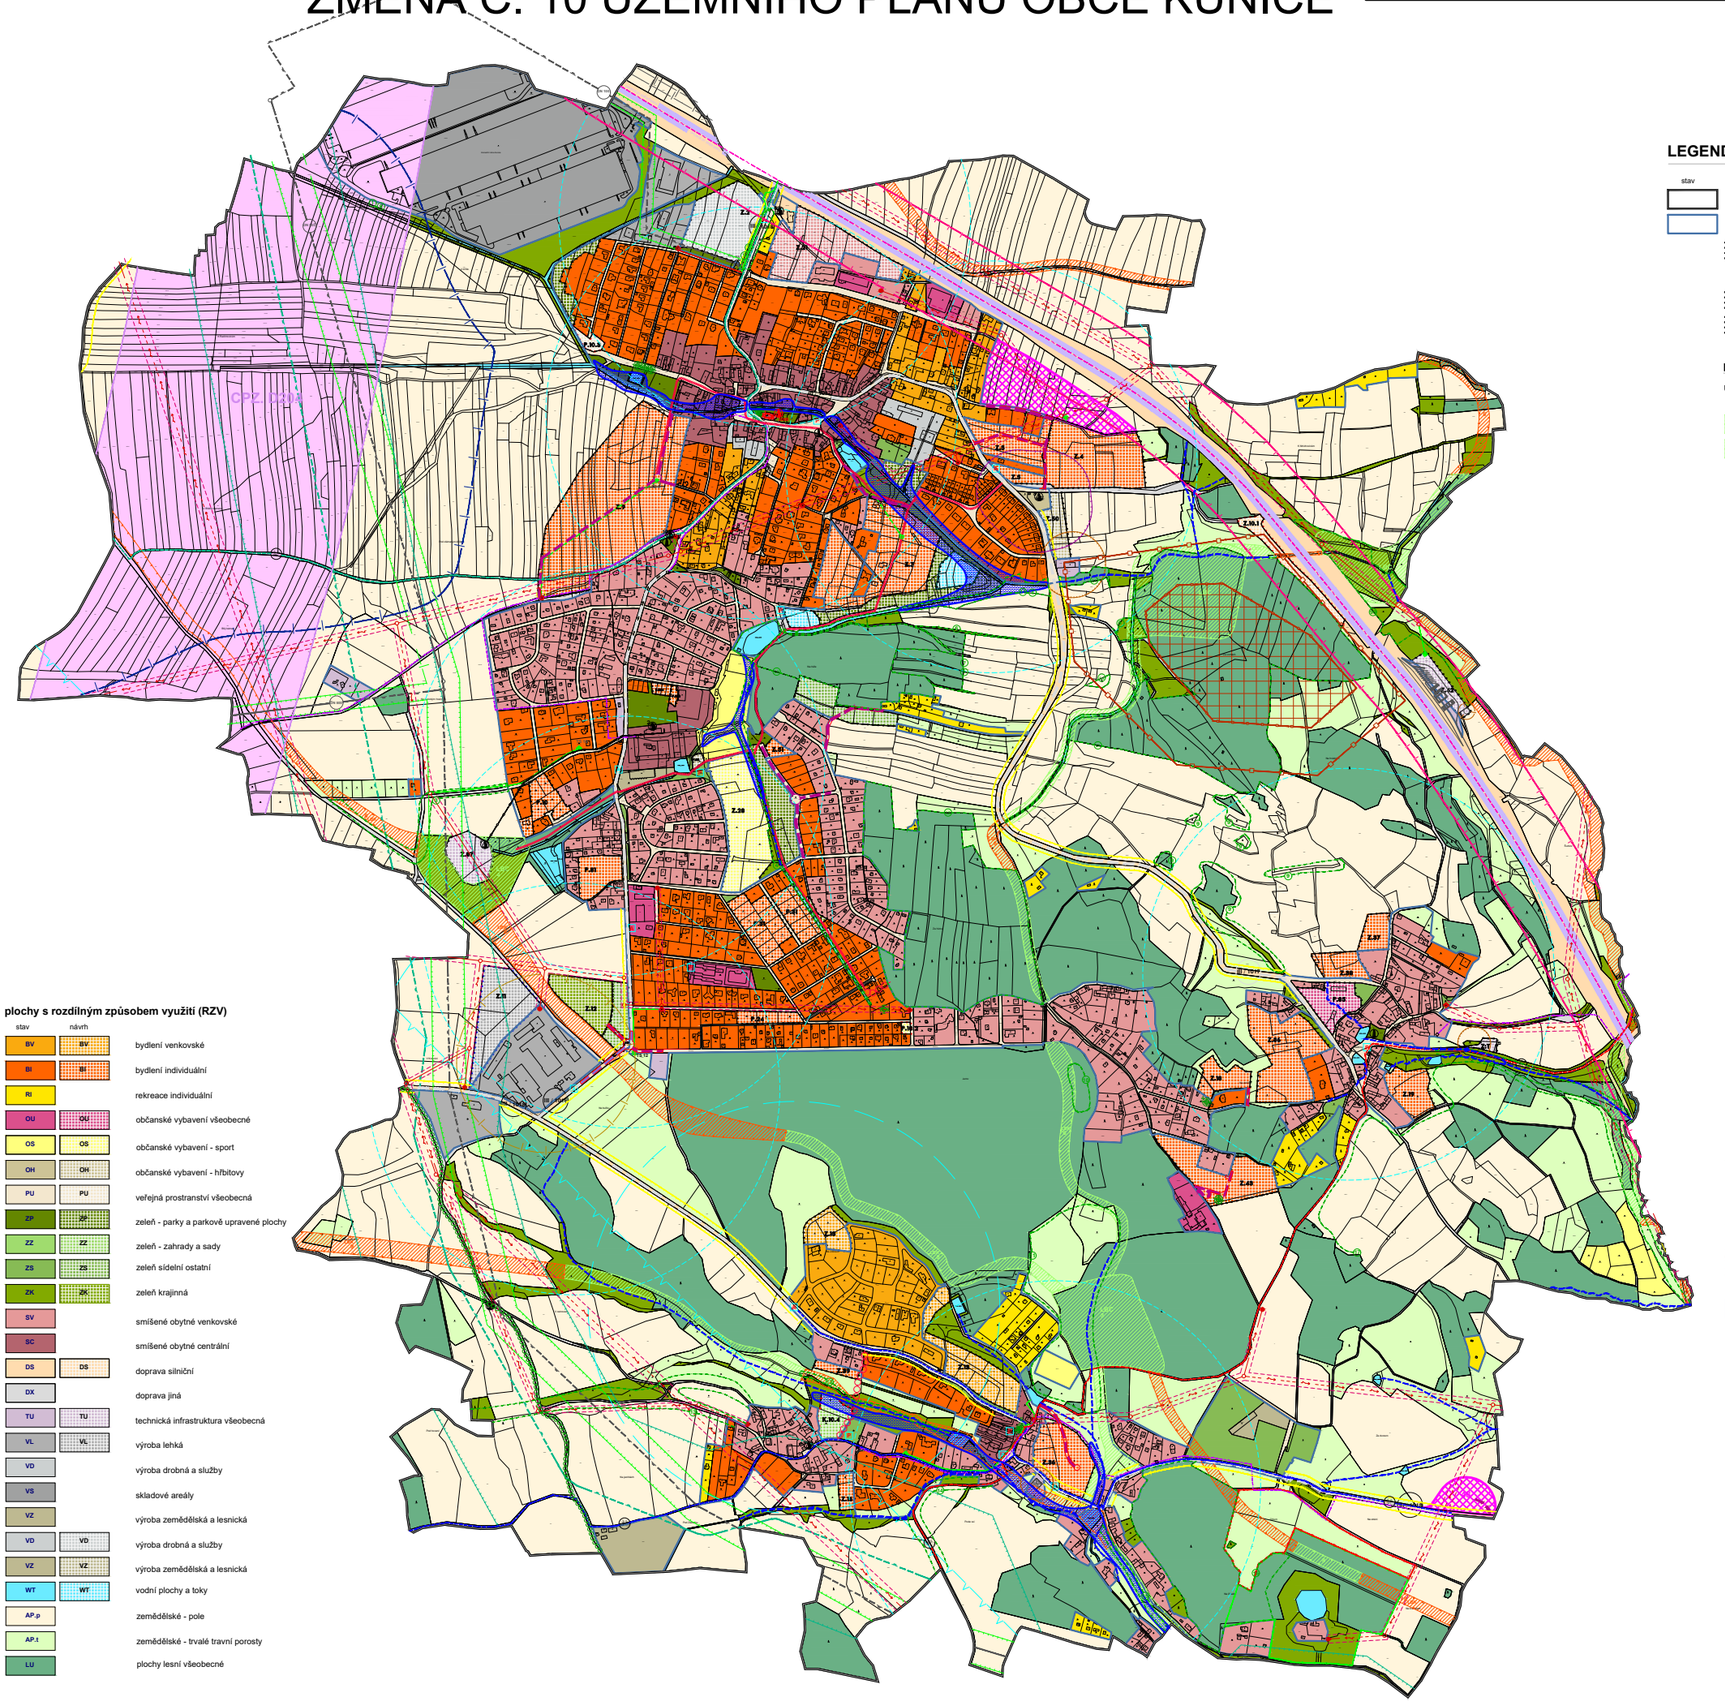

LEGENDA

stav | návrh | změna č.10

- hranice řešeného území
- hranice zastavěného území k 28.6.2024
- Z01 / Z01 — hranice zastavitelných ploch
- P01 — změna velikosti a tvaru zastavitelných ploch
- P01 / P01 — hranice ploch přestavby
- K01 — hranice ploch změny v krajině

překryvné značení

územní systém ekologické stability

funkční | k založení

- lokální biocentrum
- lokální biokoridor

návrh

- CPZ — koridor plošně vymezený z nadřazené dokumentace

- ochranné pásmo AČR
- ochranné pásmo štolového přivaděče Želivka
- vrchní vedení VN elektro 22 kV
- kabelové vedení VN elektro
- trafostanice
- ochranné pásmo vrchního vedení VVN a VN elektro
- VVTL plynovod
- VTL plynovod
- VTL regulační stanice
- bezpečnostní pásmo VVTL a VTL plynovodu
- dálkový sdělovací kabel
- místní sdělovací kabel
- dálnice
- silnice
- ochranné pásmo silnice
- ochranné pásmo dálnice
- navržené místní komunikace
- pěší trasy
- docházková vzdálenost k AD
- D / D — P / A — dopravní opatření
- turistické trasy
- splašková kanalizace - bez graf. značení
- veřejný vodovod - bez graf. značení
- ochranné pásmo významných leteckých zařízení celé řešené území
- hranice ZCHÚ PP Lom u Chlumu
- památný strom + ochranné pásmo
- hranice přírodního parku Velkopopovicko
- VKP registrovaný
- výhradní ložisko (bilancované)
- chráněné ložiskové území
- záplavové území Q100
- památkově chráněný objekt
- významný historický objekt, památník
- ochranné pásmo hřbitova
- pásmo hygienické ochrany

plochy s rozdílným způsobem využití (RZV)

stav	návrh	
BV	BV	bydlení venkovské
BI	BI	bydlení individuální
RI		rekreace individuální
OU	OU	občanské vybavení všeobecné
OS	OS	občanské vybavení - sport
OH	OH	občanské vybavení - hřbitovy
PU	PU	veřejná prostranství všeobecná
ZP	ZP	zeleň - parky a parkově upravené plochy
ZZ	ZZ	zeleň - zahrady a sady
ZS	ZS	zeleň sídelní ostatní
ZK	ZK	zeleň krajinná
SV		smíšené obytné venkovské
SC		smíšené obytné centrální
DS	DS	doprava silniční
DX		doprava jiná
TU	TU	technická infrastruktura všeobecná
VL	VL	výroba lehká
VD		výroba drobná a služby
VS		skladové areály
VZ		výroba zemědělská a lesnická
VD	VD	výroba drobná a služby
VZ	VZ	výroba zemědělská a lesnická
WT	WT	vodní plochy a toky
AP,p		zemědělské - pole
AP,t		zemědělské - trvalé travní porosty
LU		plochy lesní všeobecné

SCHEMA | ORIENTACE | ČÍSLO PARÉ | RAZÍTKO

ING. ARCH. LADISLAV KOMRSKA
ARCHITEKTONICKÝ ATELIER
PRAHA 4, MLADENOVOVA 3234

NÁZEV ZAKÁZKY: ZMĚNA Č. 10 ÚZEMNÍHO PLÁNU OBCE KUNICE
MÍSTO ZAKÁZKY: KUNICE, STŘEDOČESKÝ KRAJ
POŘIZOVATEL: OBECNÍ ÚŘAD PYŠELY

ZAK.Č.: 632/2024
STUPEŇ: NÁVRH PRO VEŘEJNÉ PROJEDNÁNÍ
DATUM: 30.8.2024
MĚŘÍTKO: 1 : 5000

NÁZEV VÝKRESU: KOORDINAČNÍ VÝKRES
ČÍSLO VÝKRESU: 2a